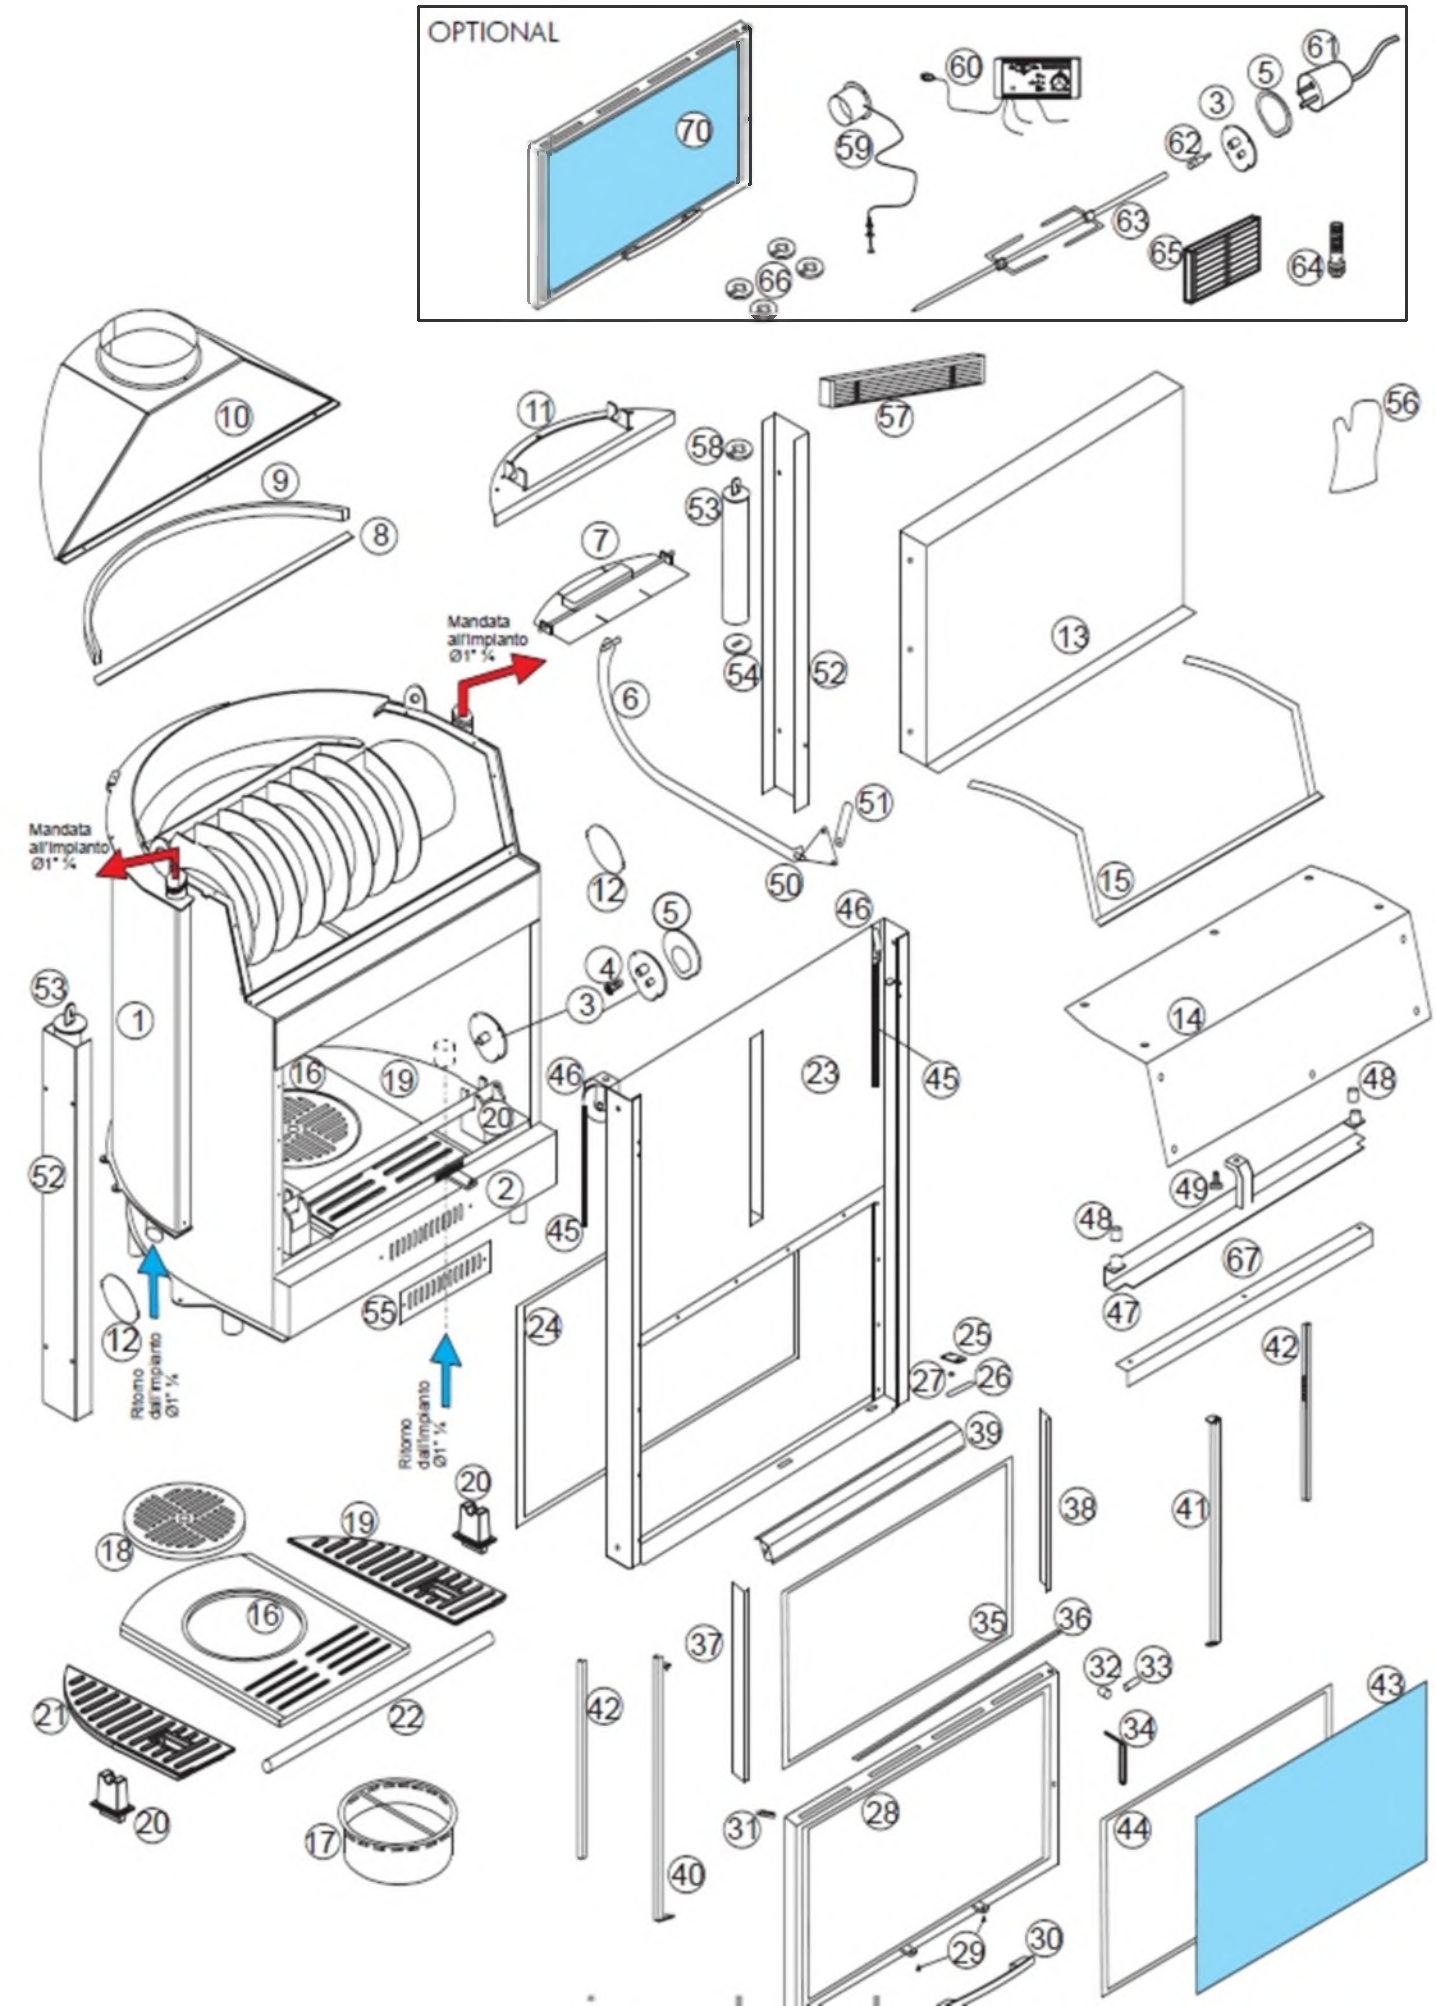
OPTIONAL
Mandata all'impianto Ø1" ¼
Mandata all'impianto Ø1" ¼
Ritorno dall'impianto Ø1" ¼
Ritorno dall'impianto Ø1" ¼