


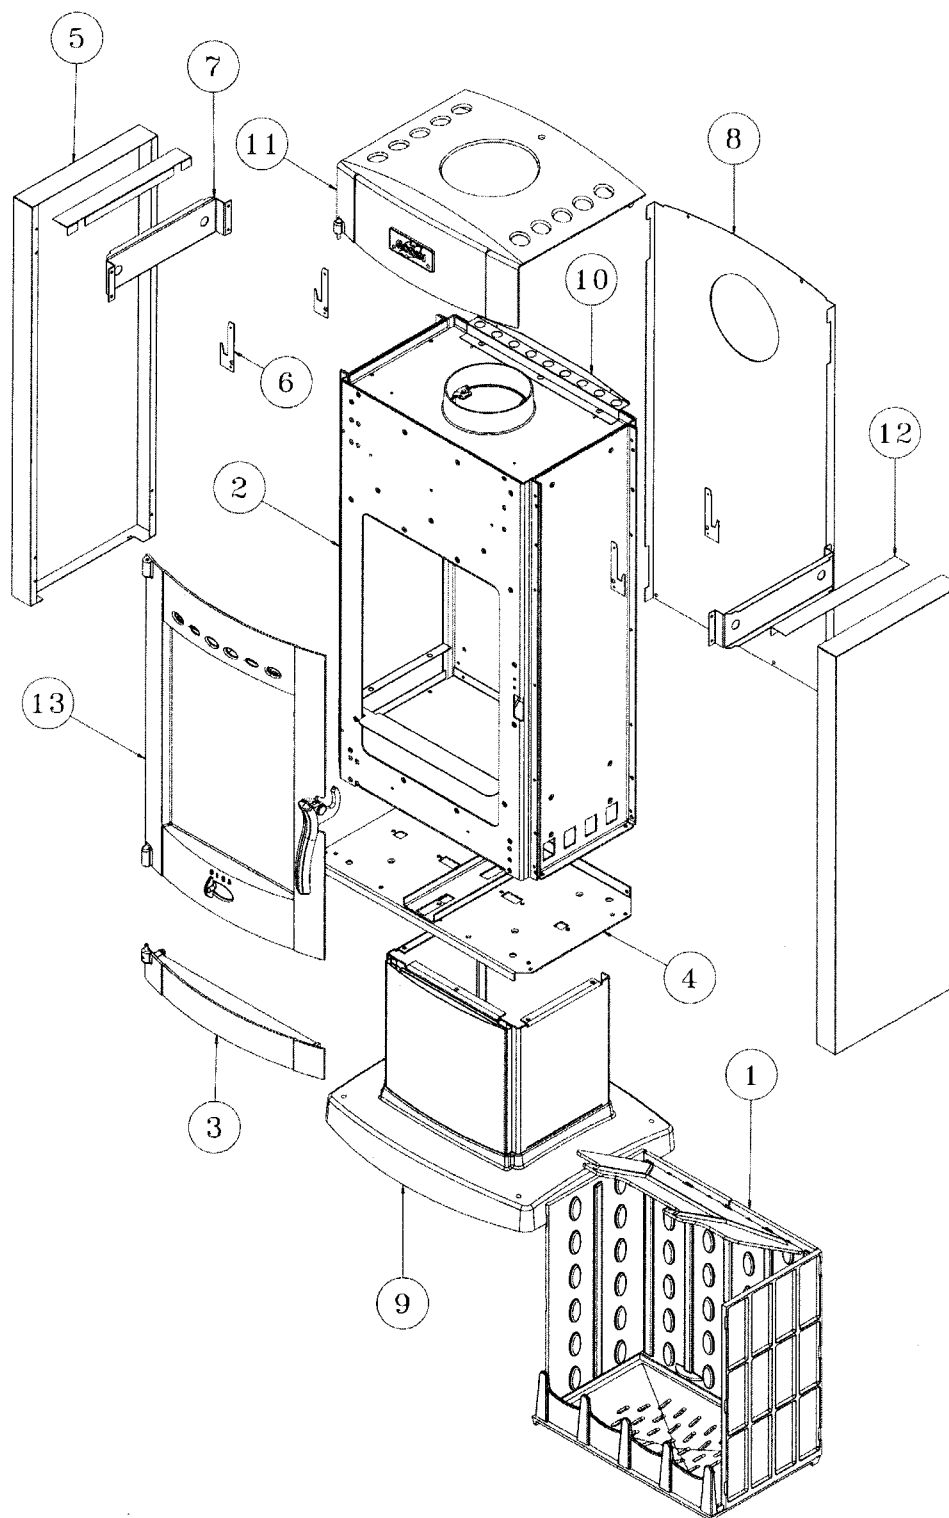

N°	Nbre	Désignation	Codification
01	1	Foyer	-
02	1	Corps	-
03	1	Bas	-
04	1	Socle soudé	1 2215 996026
05	2	Panneau de côté droit	1 2321 996026
06	4	Fixe côté extérieur	1 2371 996006
07	2	Renfort côté	1 2392 996006
08	1	Derrière	1 2401 996026
09	1	Pied complet	-
10	1	Raccord supérieur de derrière	1 2458 996026
11	1	Fronton	-
12	2	Renfort avant de côté	1 2393 996026
13	1	Porte foyer	-